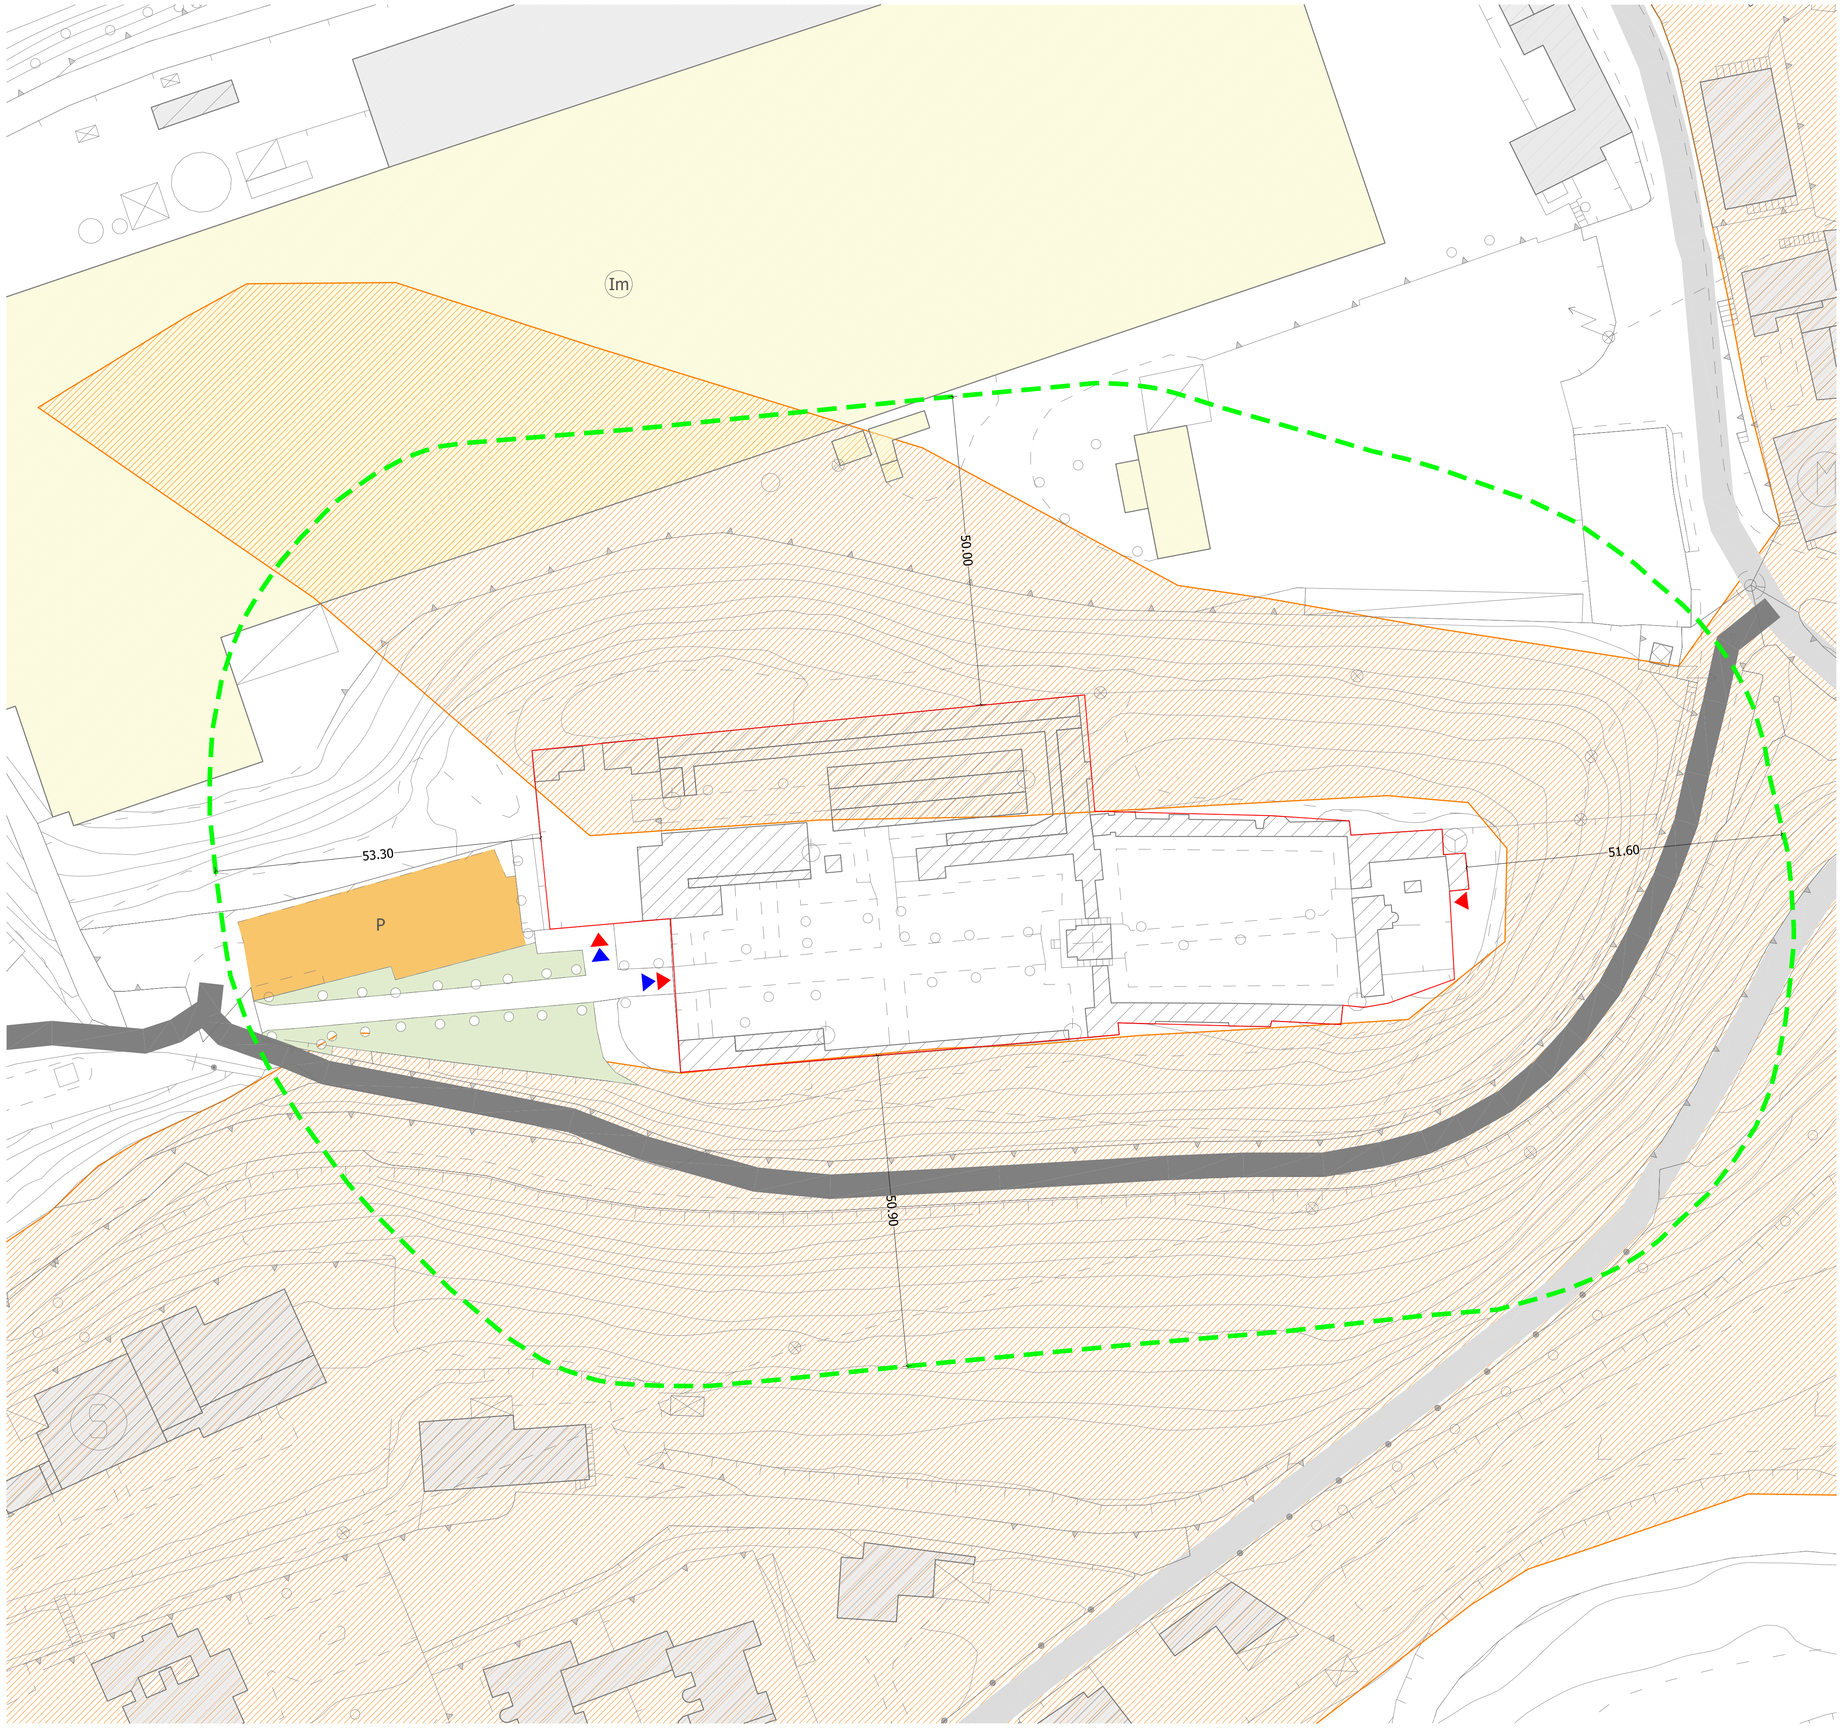

LEGENDA

- Limite zona di rispetto cimiteriale (delibera Consiglio Comunale n.29/1993)
- Vie d'accesso pedonali e carraie
- Limite cimiteriale
- P — Aree di parcheggio
- Edifici collocati all'interno della zona di rispetto
- Verde pubblico
- Ingresso carraio
- Ingresso di pedonale
- Im — Industria manifatturiera

- Vincolo idrogeologico

COMUNE di ROE' VOLCIANO
provincia di Brescia

COMUNE DI ROE' VOLCIANO

PIANO CIMITERIALE

Massimo Ronchi - *Sindaco*
Giancarlo Iantosca - *Segretario comunale*
arch. Giovanni Cigognetti - *Progettista*

arch. Anna Maria Lamperti - *collaboratore*
Livio Cassa - *grafica*

STATO DI FATTO

ANALISI ZONA DI RISPETTO

fase: adozione

data: marzo 2014

agglornamenti:

numero tavola: **2**

documento: 494.002.03.14

scala 1:500

NORD

software: AUTOCAD

Studio associato arch. Giovanni Cigognetti - arch. Michele Piccardi - ing. Clara Vitale - Lonato d/G. (Bs)
località San Polo - tel. 030-9913807 - fax 030-99138682 - e-mail cipivi@libero.it

Tutti i diritti di riproduzione e rielaborazione sono riservati.